


Условные обозначения

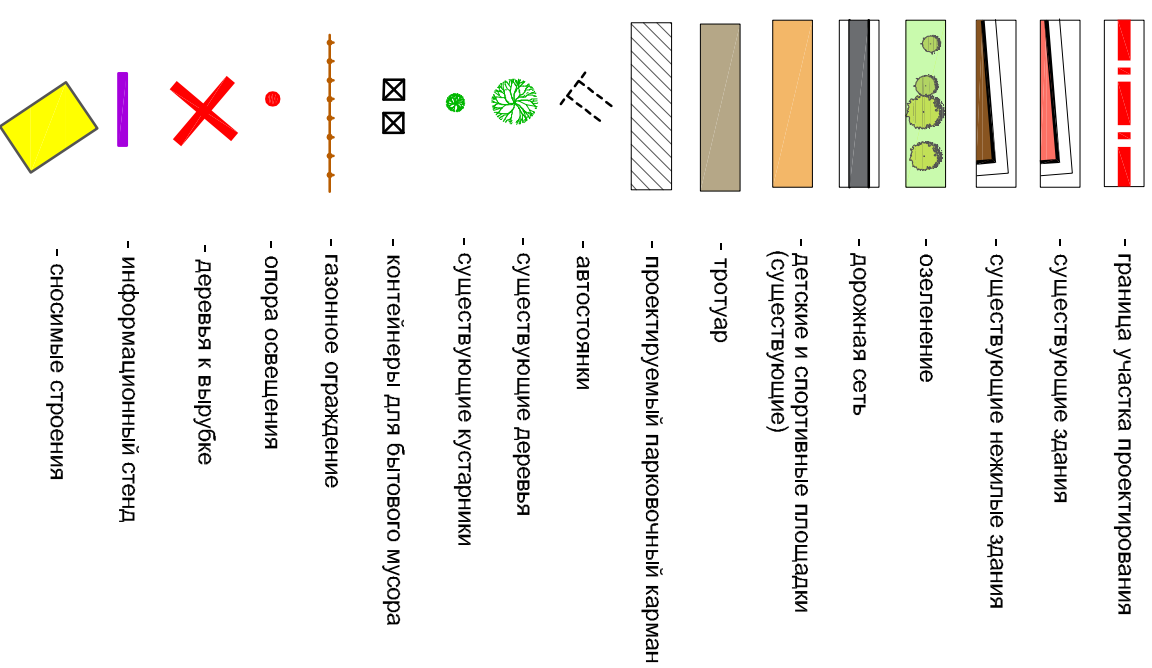

Шесть обязательных элементов благоустройства

- 1 - площадки (детские, спортивные, отдыха)
- 2 - парковочные карманы
- 3 - озеленение
- 4 - освещение
- 5 - информационный стенд
- 6 - площадка для сбора мусора

07/16 - 8XX

Московская область, Ленинский муниципальный район,
г.п. Видное, г. Видное, ул. Детская 7,8

Изм.	Кол.уч.	Лист	№ док.	Подп.	Дата
Благоустройство территории					
ГИП	Жданов				
ГАП	Батырев				
Н.контр.	Кураева				
Схема благоустройства территории					
М 1:500					
Стадия			Лист	Листов	
Э					

