



Благоустройство территории

по адресу: г. Видное, ул. Лемешко, д. № 8

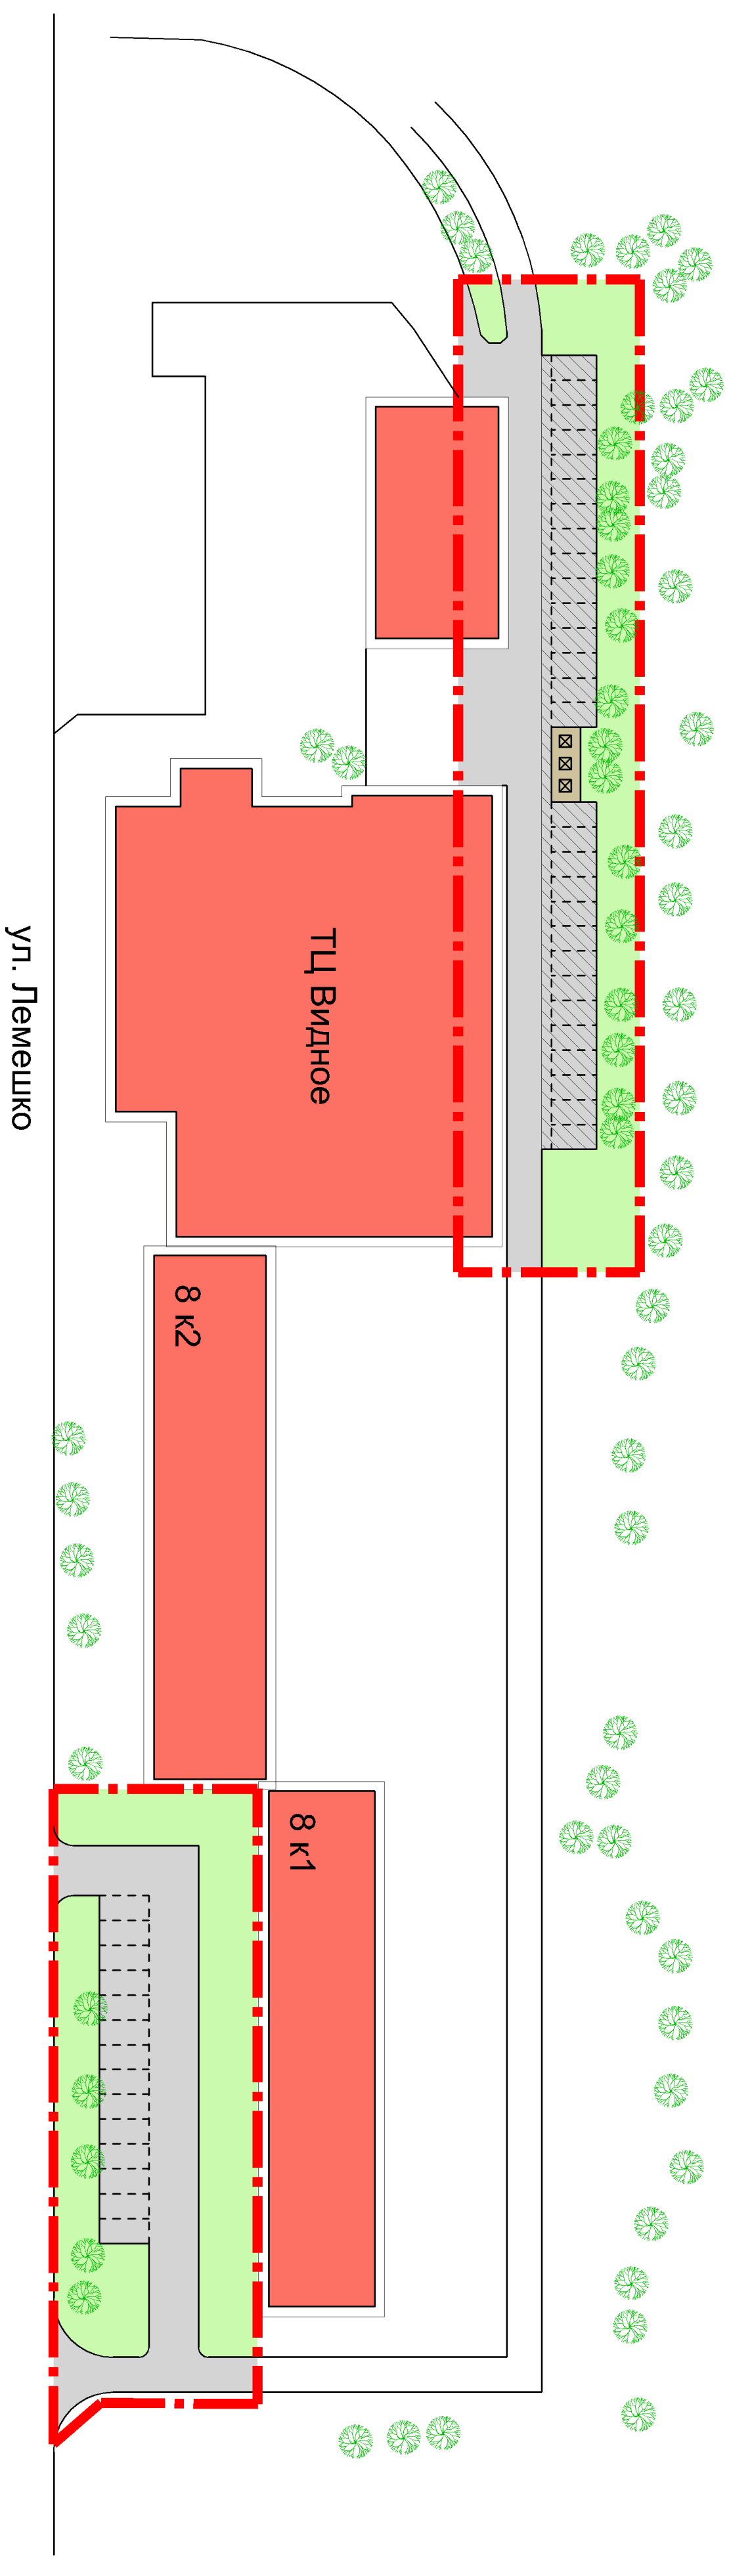

07/16 - 8XX

Изм.	Кол.уч.	Лист	№ док.	Подп.	Дата	07/16 - 8XX		
						Московская область, Ленинский муниципальный район, г.п. Видное, г. Видное, ул. Лемешко, д. № 8		
						Благоустройство территории		
						Стадия	Лист	Листов
						Э		
Исполнитель:						Схема благоустройства территории М 1:500		
ИП	Жданов							
ГАП	Батырзаев							
Н.контр.	Куреева							

