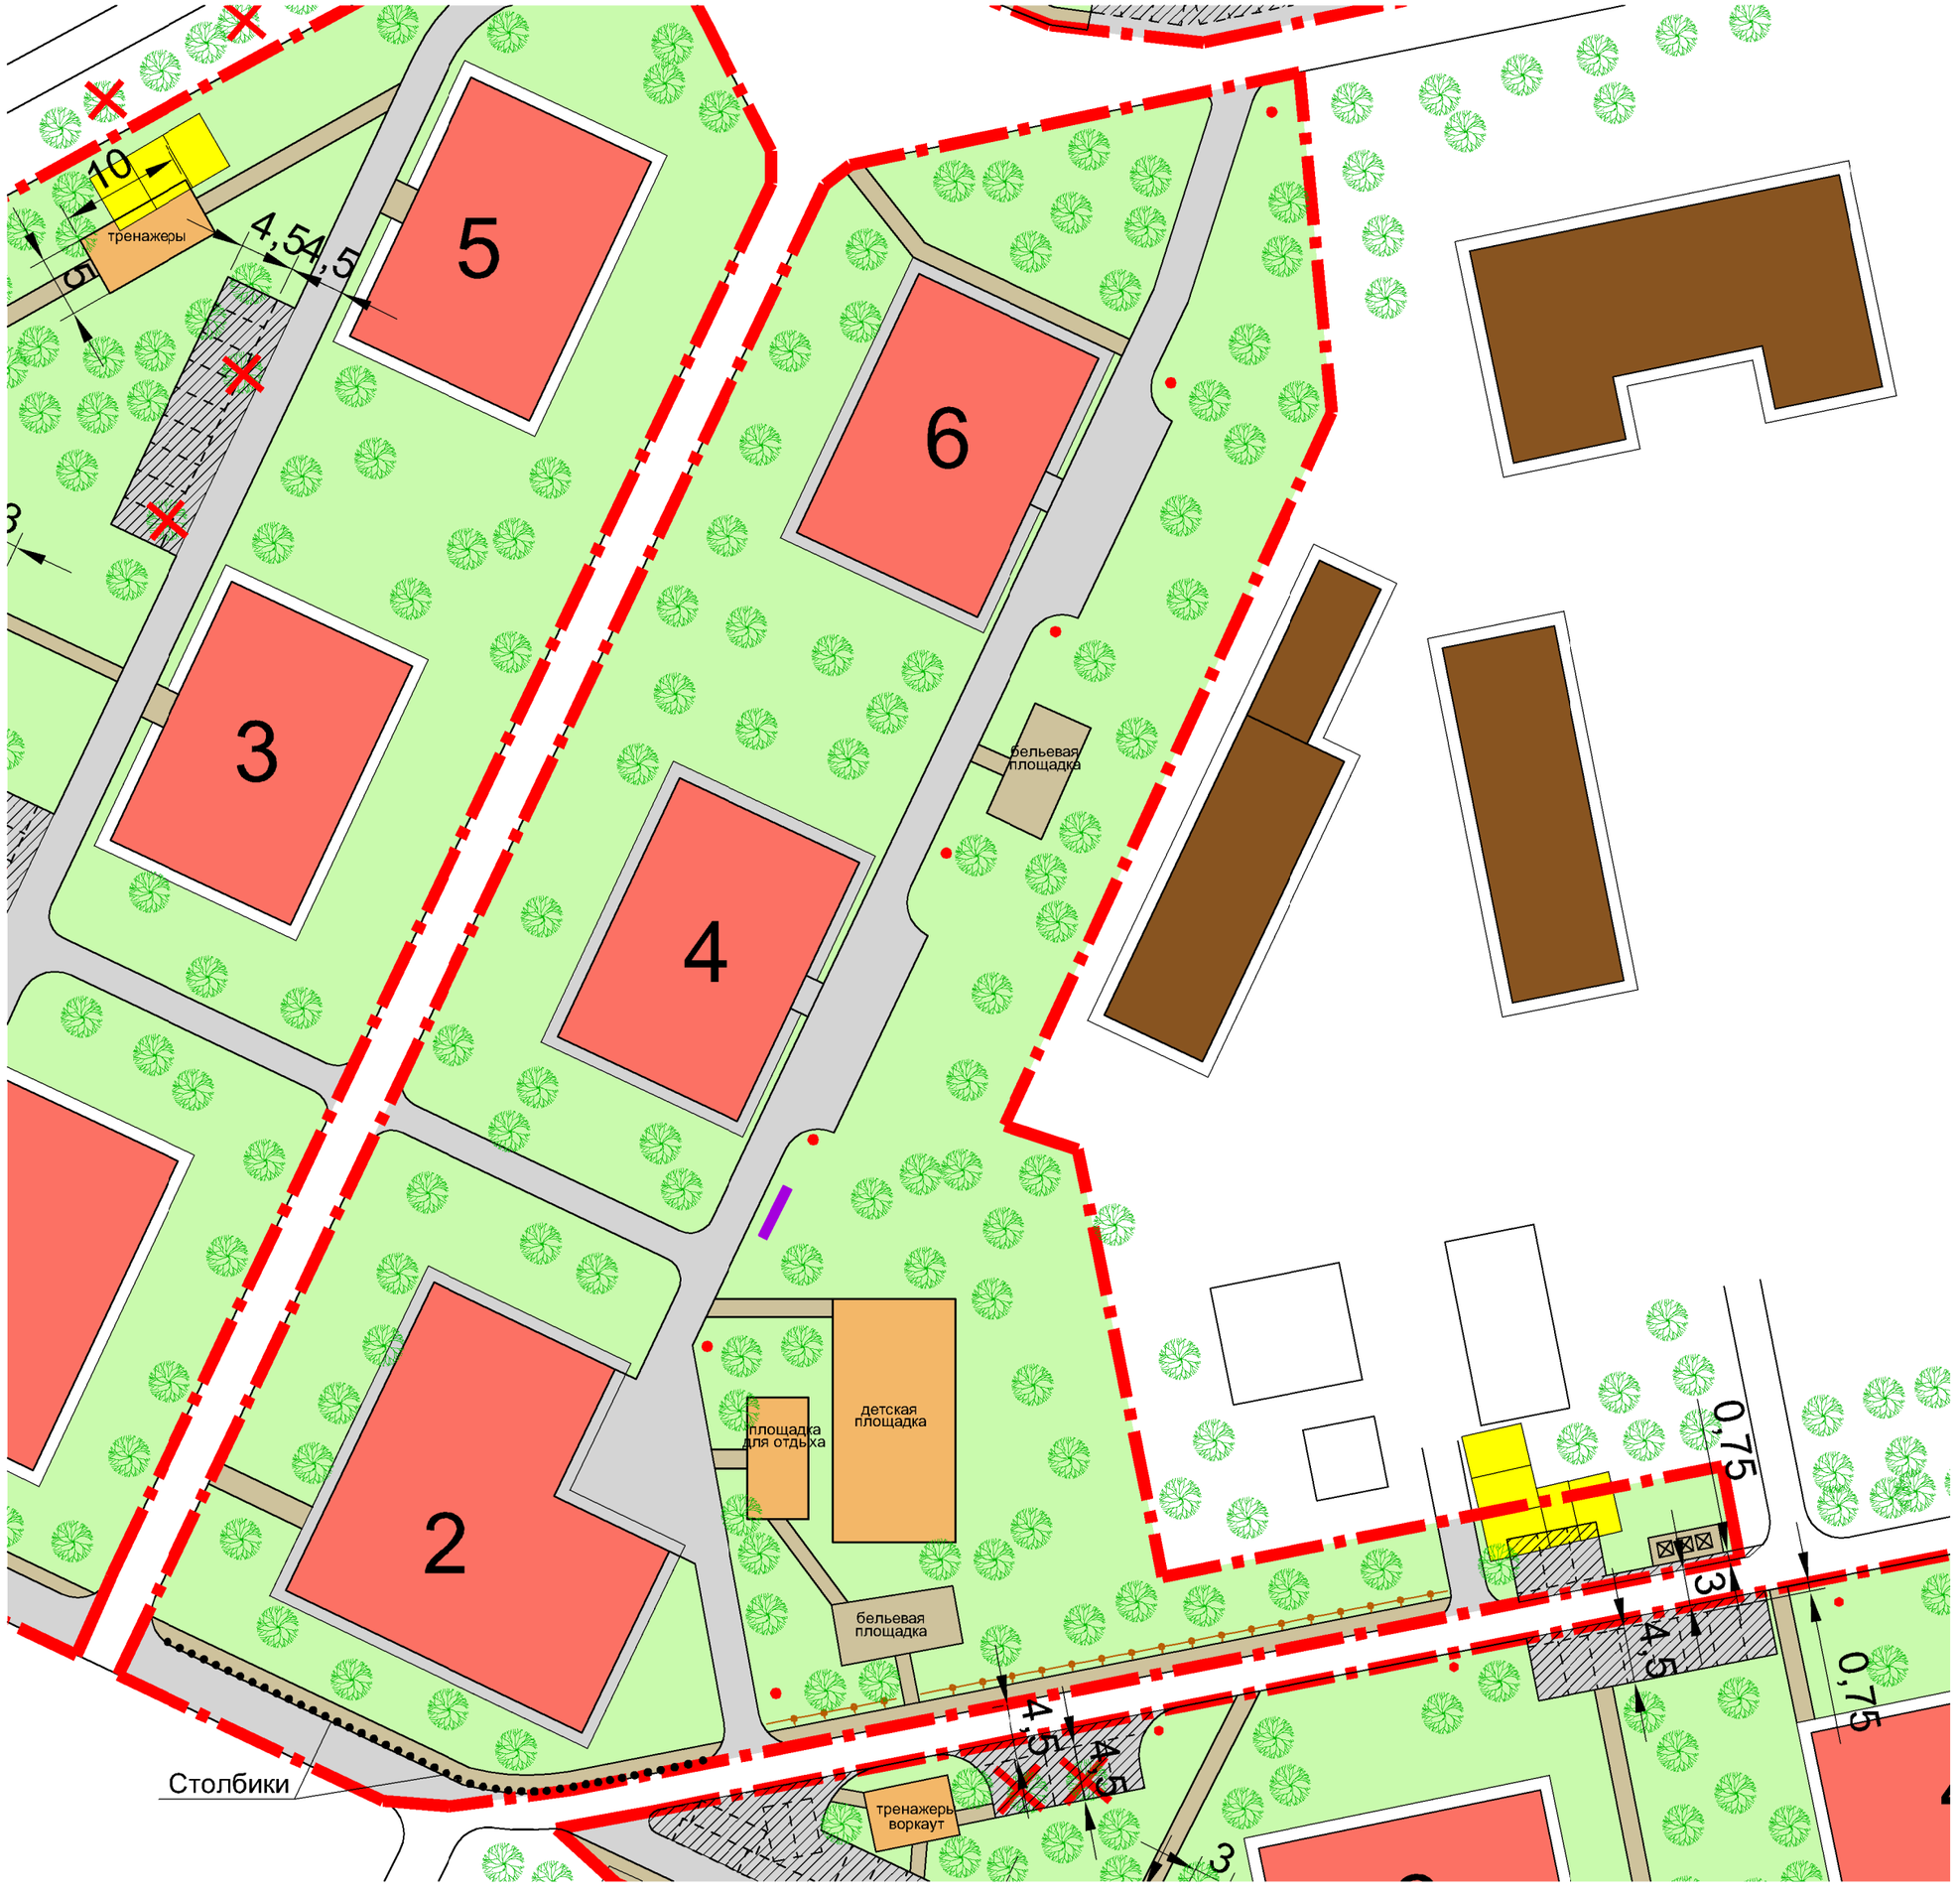

Условные обозначения

- граница участка проектирования
- существующие здания
- существующие нежилые здания
- озеленение
- дорожная сеть
- детские и спортивные площадки (существующие)
- тротуар
- проектируемый парковочный карман
- автостоянки
- существующие деревья
- существующие кустарники
- контейнеры для бытового мусора
- газонное ограждение
- опора освещения
- деревья к вырубке
- информационный стенд
- сносимые строения

Шесть обязательных элементов благоустройства

1. площадки (детские, спортивные, отдыха)
2. парковочные карманы
3. озеленение
4. освещение
5. информационный стенд
6. площадка для сбора мусора

Изм.	Кол.уч.	Лист	№ док.	Подп.	Дата	07/16 - 8xx			
						Московская область, Ленинский муниципальный район, г.п. Видное, г. Видное, ул. 2-я Радиальная, д. 2, 4, 6			
						Благоустройство территории	Стадия	Лист	Листов
							Э		
ГИП		Жданов				Схема благоустройства территории М 1:500	ВИДПРОЕКТ		
ГАП		Батырев							
Н.контр.		Кураева							