Благоустройство территории

по адресу: г. Видное, ул. Советская, д. 28

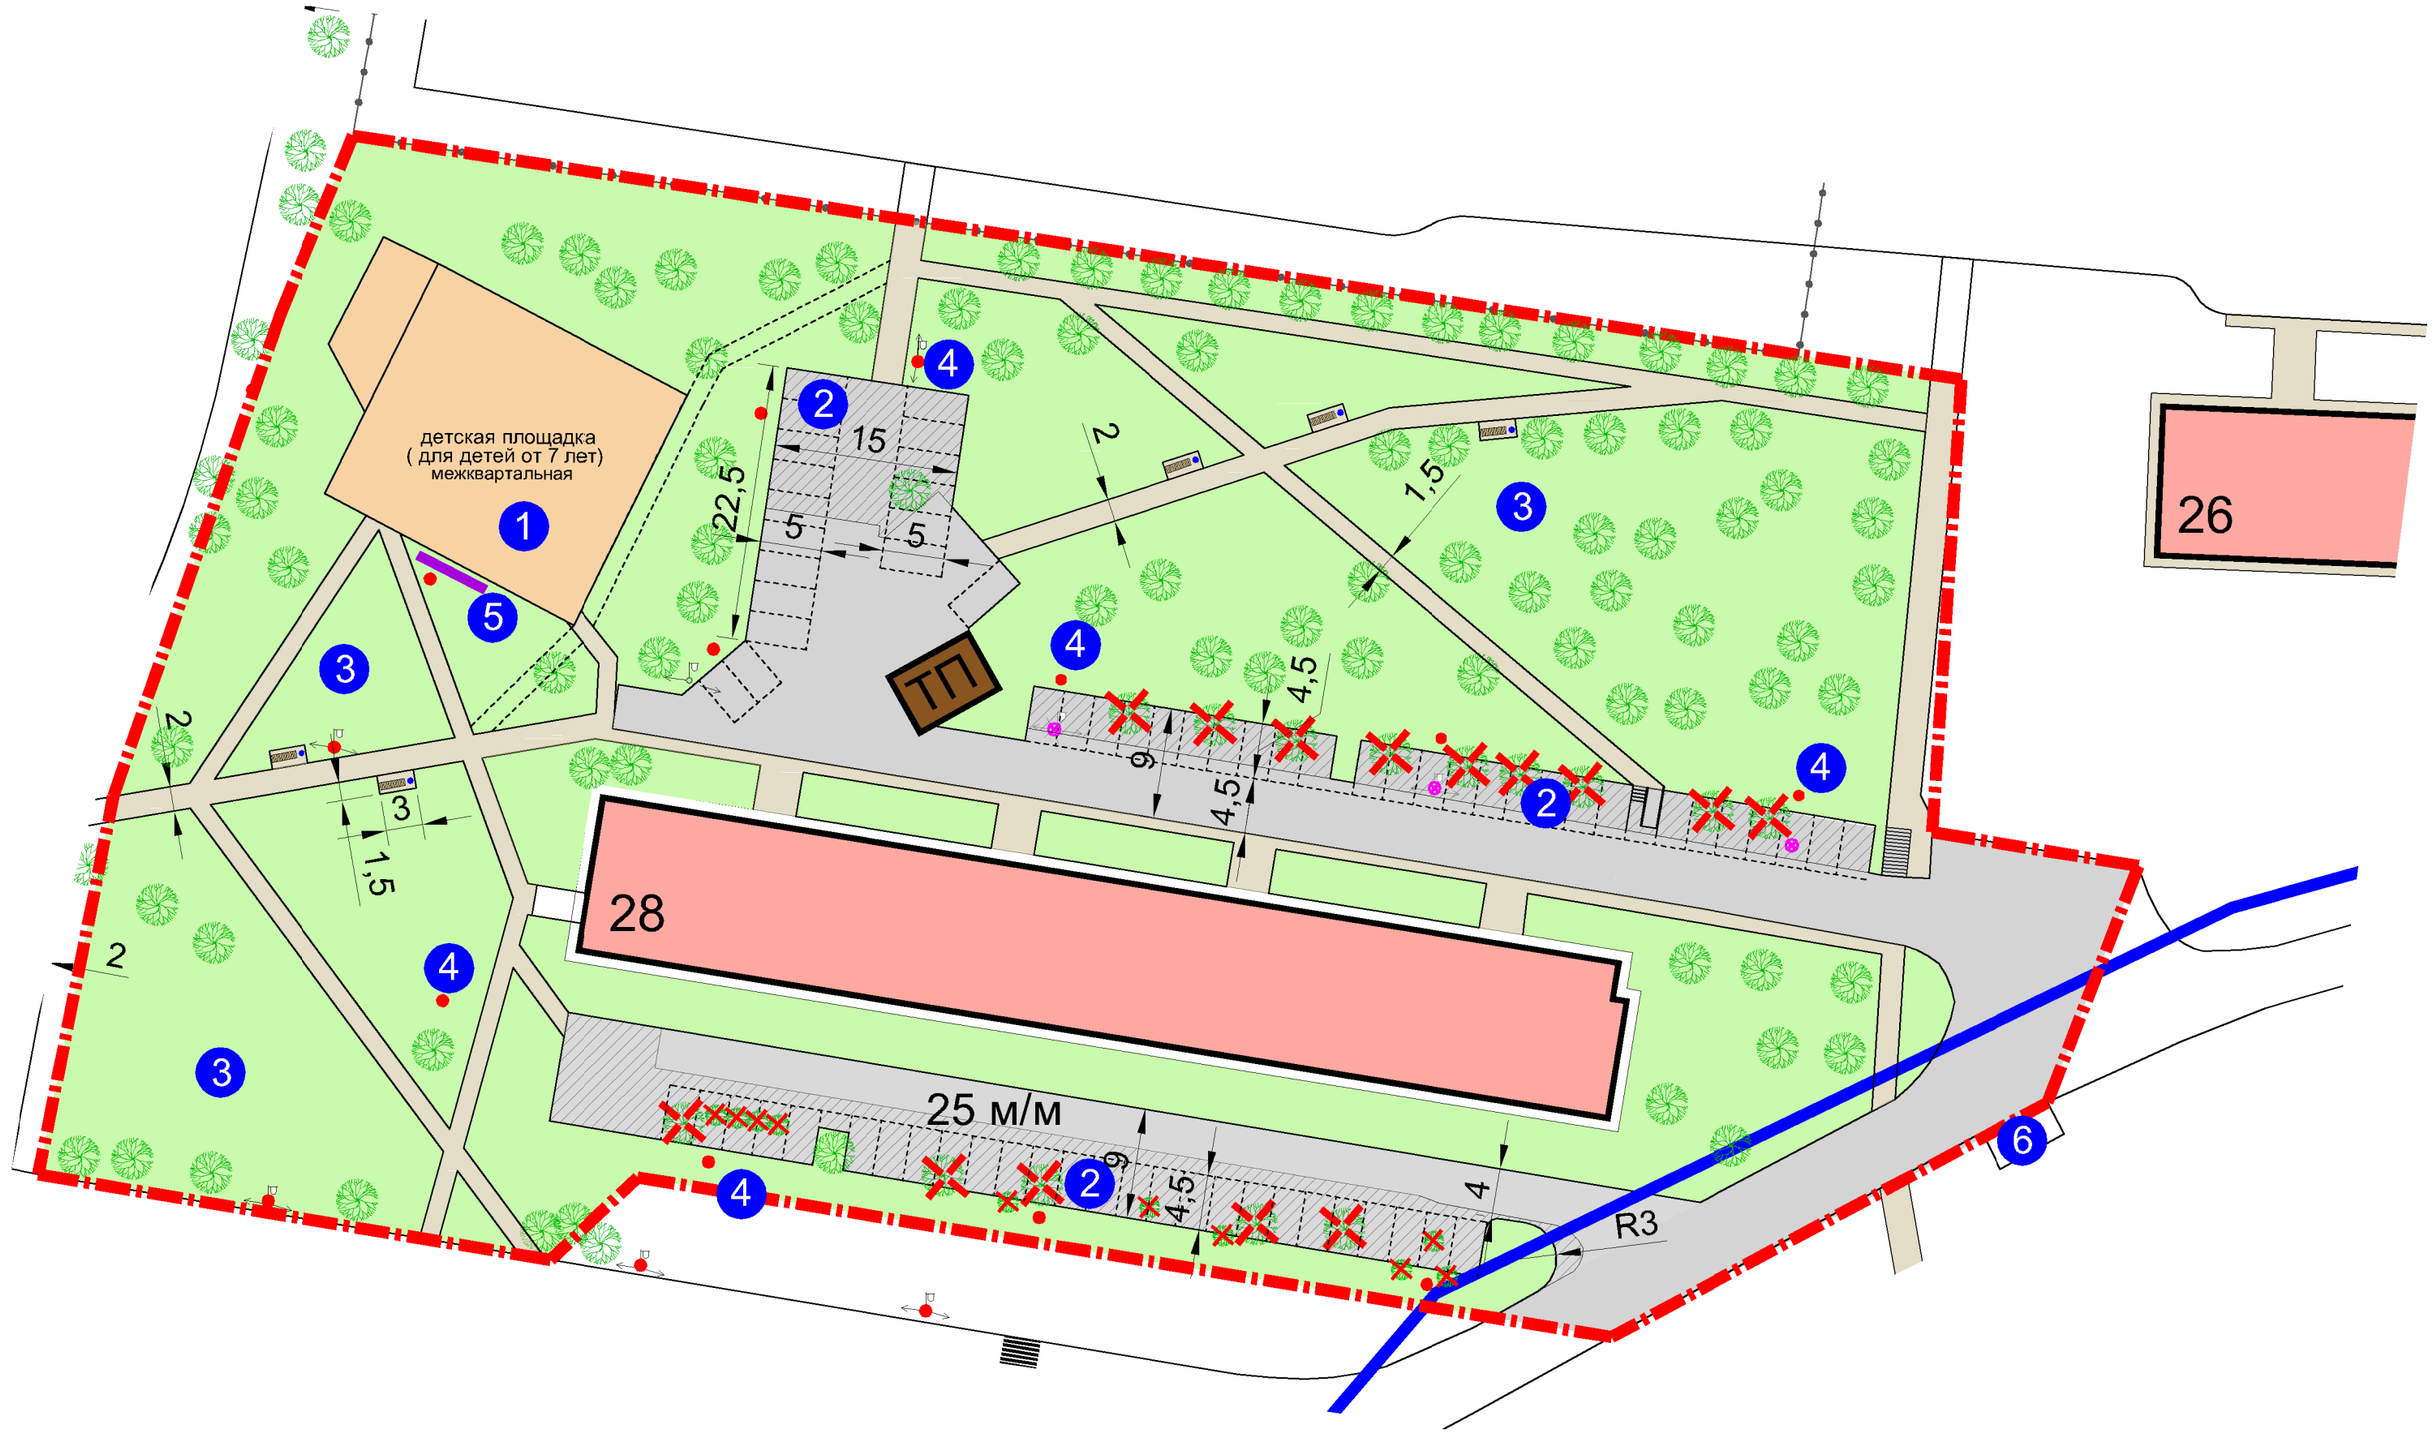

Шесть обязательных элементов благоустройства

1 - площадки (детские, спортив ные, отдыха)

2 - парковочные карманы

3 - озеленение

4 - освещение

5 - информационный стенд

6 - площадка для сбора мусора

Условные обозначения

- граница участка проектирования
- существующие здания
- существующие нежилые здания
- озеленение
- дорожная сеть
- детские и спортивные площадки (существующие)
- тротуар
- проектируемый парковочный карман
- автостоянки
- существующие деревья
- существующие кустарники
- опора освещения
- деревья к вырубке
- информационный стенд
- скамья
- урна

Изм.	Кол.уч.	Лист	№ док.	Подп.	Дата	12/15-824-5		
						Московская область, Ленинский муниципальный район, г. Видное, ул. Советская, д. № 28		
ГИП		Жданов				Ремонт внутриквартальных дорог тротуаров с устройством парковочных карманов	Стадия: Э	Лист	Листов
ГАП		Батырев							
Н.контр.		Кураева				Схема благоустройства территории М 1:500	ВИД ПРОЕКТ		

Формат А2